


L'ensemble de ses solutions sont mixables entre elles et compatibles quel que soit le parement à l'exception des rails type LBL-RV qui sont 10mm moins encombrant et ne permettent pas le retour en voussure de tableau ou plafond

**NOTA: la liste de joints de cette planche peut être complétée par ceux créés par le rainurage type B en bas de dalles et type A en haut de dalles. Ainsi, des joints complémentaires de 3mm (avec Rail V5 ou T5), 7mm (avec rail V9 ou T9) peuvent être générés.**

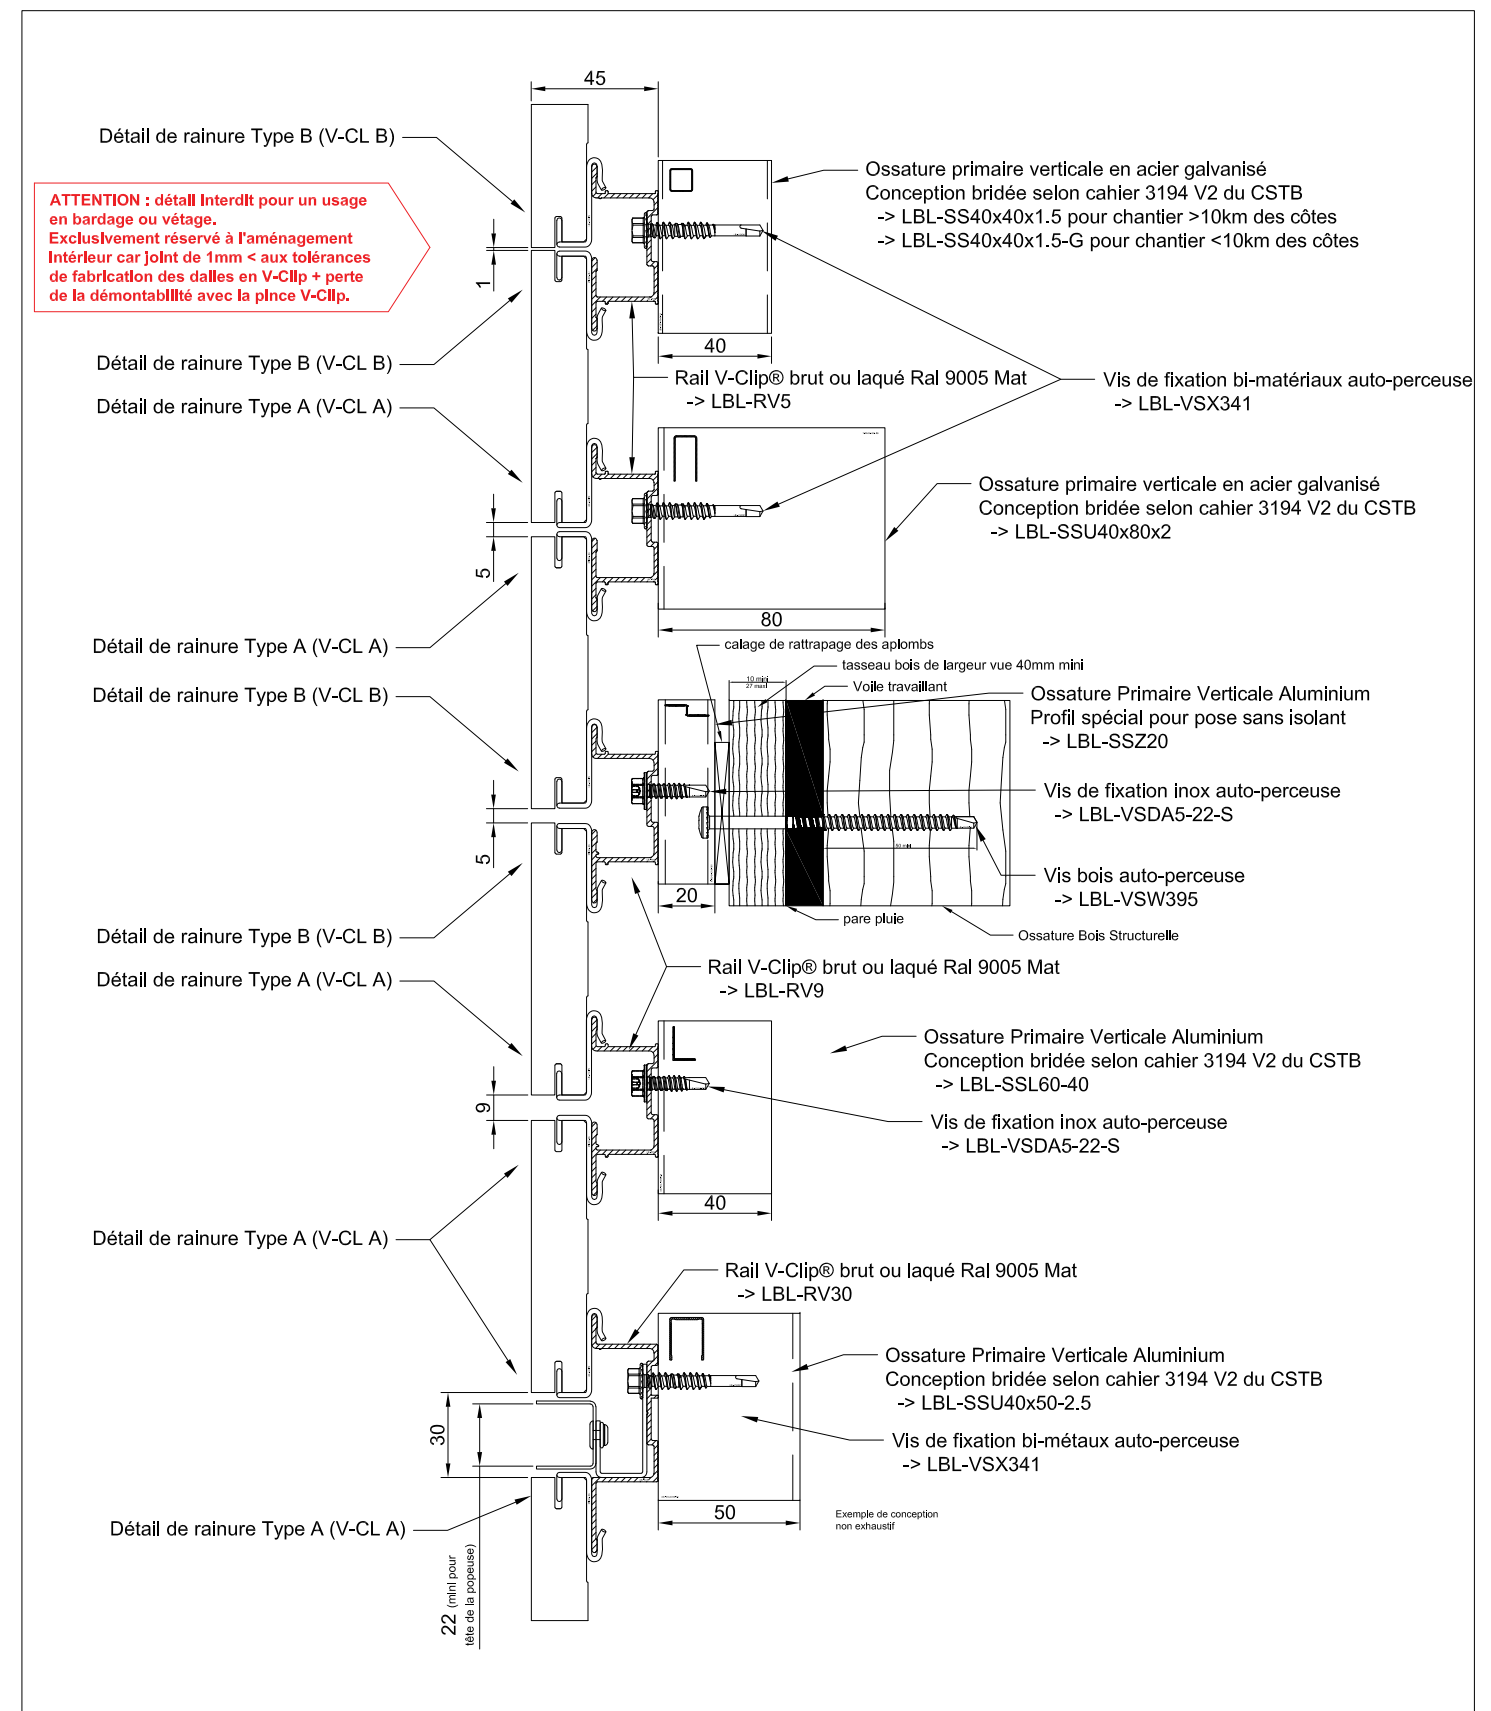

Ce plan la propriété de Labelfaçade. Il ne peut être reproduit ou utilisé sans notre autorisation explicite et écrite.

				D	-	-	
				C	-	-	
				B	-	-	
				A	-	-	
				IND.	DATE	PAR	
MODIFICATIONS							
-							
Carnet :	C01	Phase :	PRINCIPE	Dessiné :	V.GADEAU	Véifié :	S.CLAVEAU
Folio :	01	Ind :	0	SYNTHESE DES JEUX DE JOINTS SELON RAILS ET RAINURES ET DES MODES DE POSE EN V-CLIP			
Date :	03-01-2022	Echelle :	XX			Format A3	

