
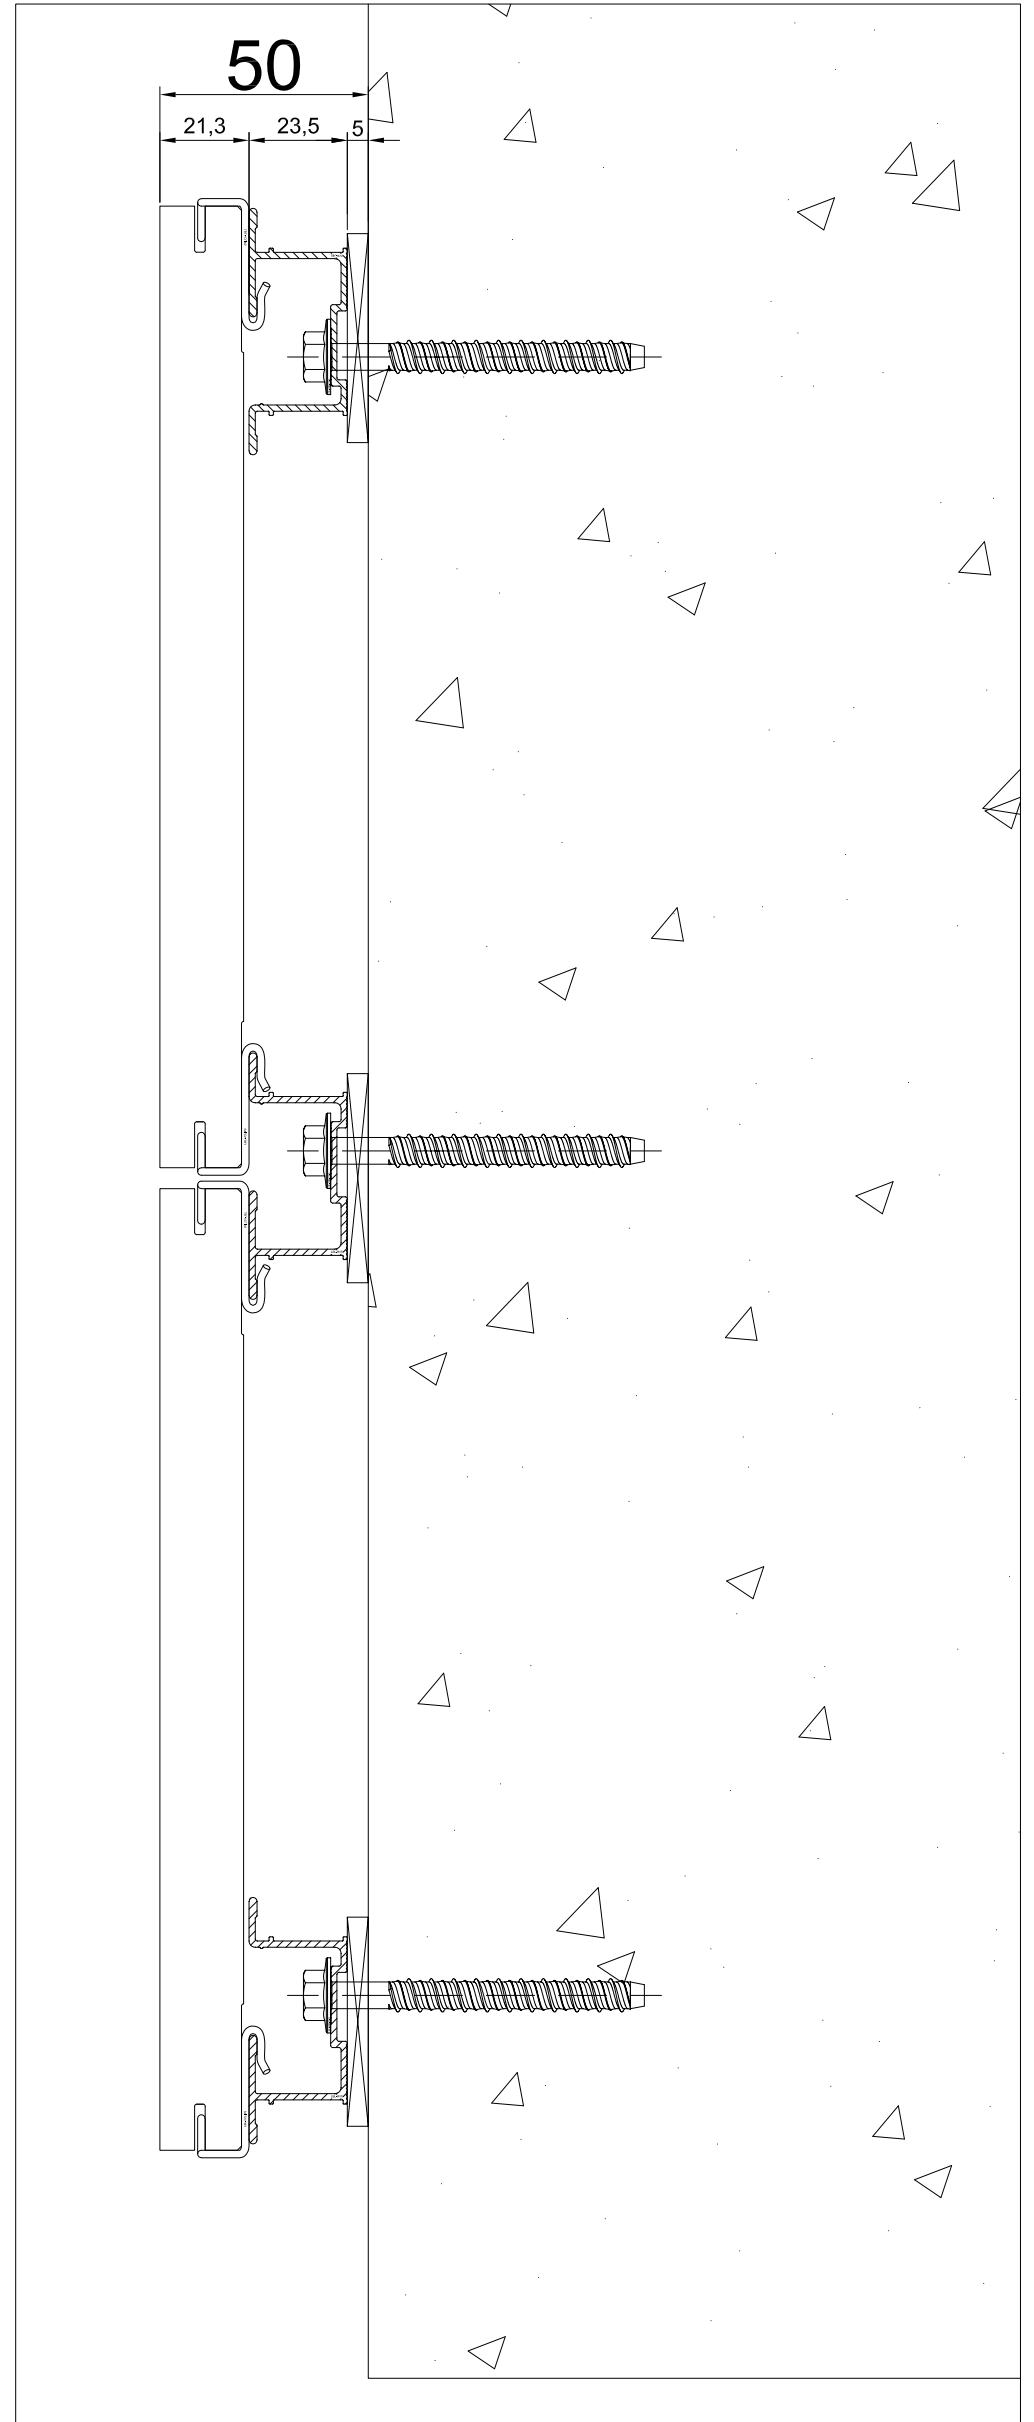


Conception à double réseau **fortement conseillée** pour la rectification des aplombs de façade et le confort de pose (planeité des supports)


Variante de conception en pose vêtue directe sur le support béton - encombrement minimal mais calage nécessaire du rail au droit de chaque fixation (long et moins qualitatif)

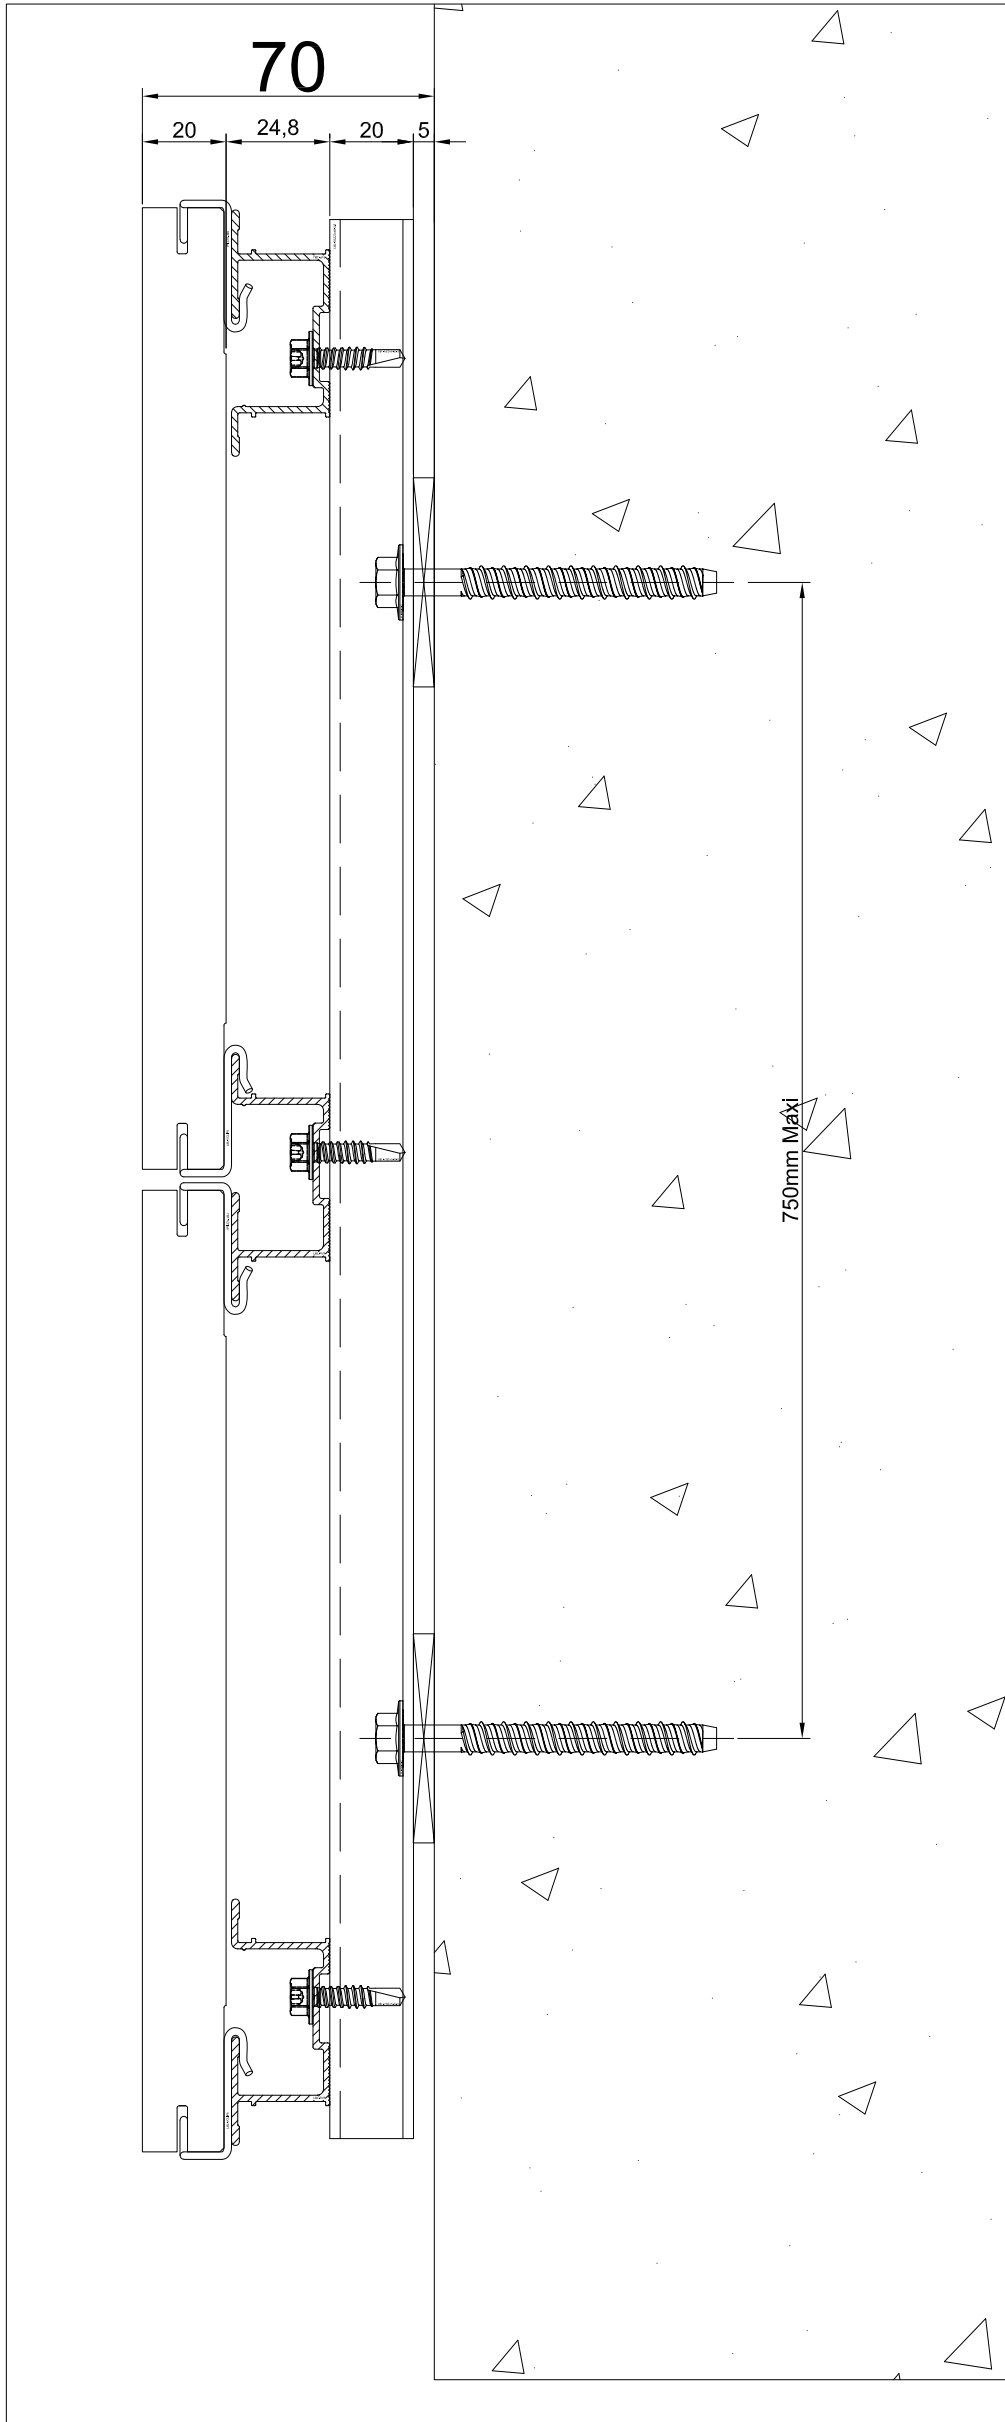


Ce plan la propriété de Labelfaçade. Il ne peut être reproduit ou utilisé sans notre autorisation explicite et écrite.



	D	-	-
	C	-	-
	B	-	-
	A	-	-
MODIFICATIONS			IND. DATE PAR

Coupe type vêtue encombrement réduit

Carnet:	C01	Phase:	PRINCIPE	Dessiné:	S.CLAVEAU	Vérifié:	U.MOCH
Folio:	01	Ind:	A	Coupe type en bardage ventilé non isolé Complexe épaisseur minimale pour projets contraints			
Date:	XX/XX/XX	Echelle:	XX			Format A3	

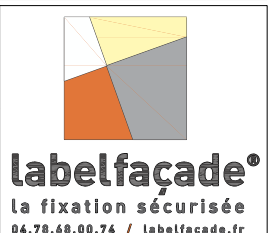

Conception à double réseau **fortement conseillée** pour la rectification des aplombs de façade et le confort de pose (planeité des supports)

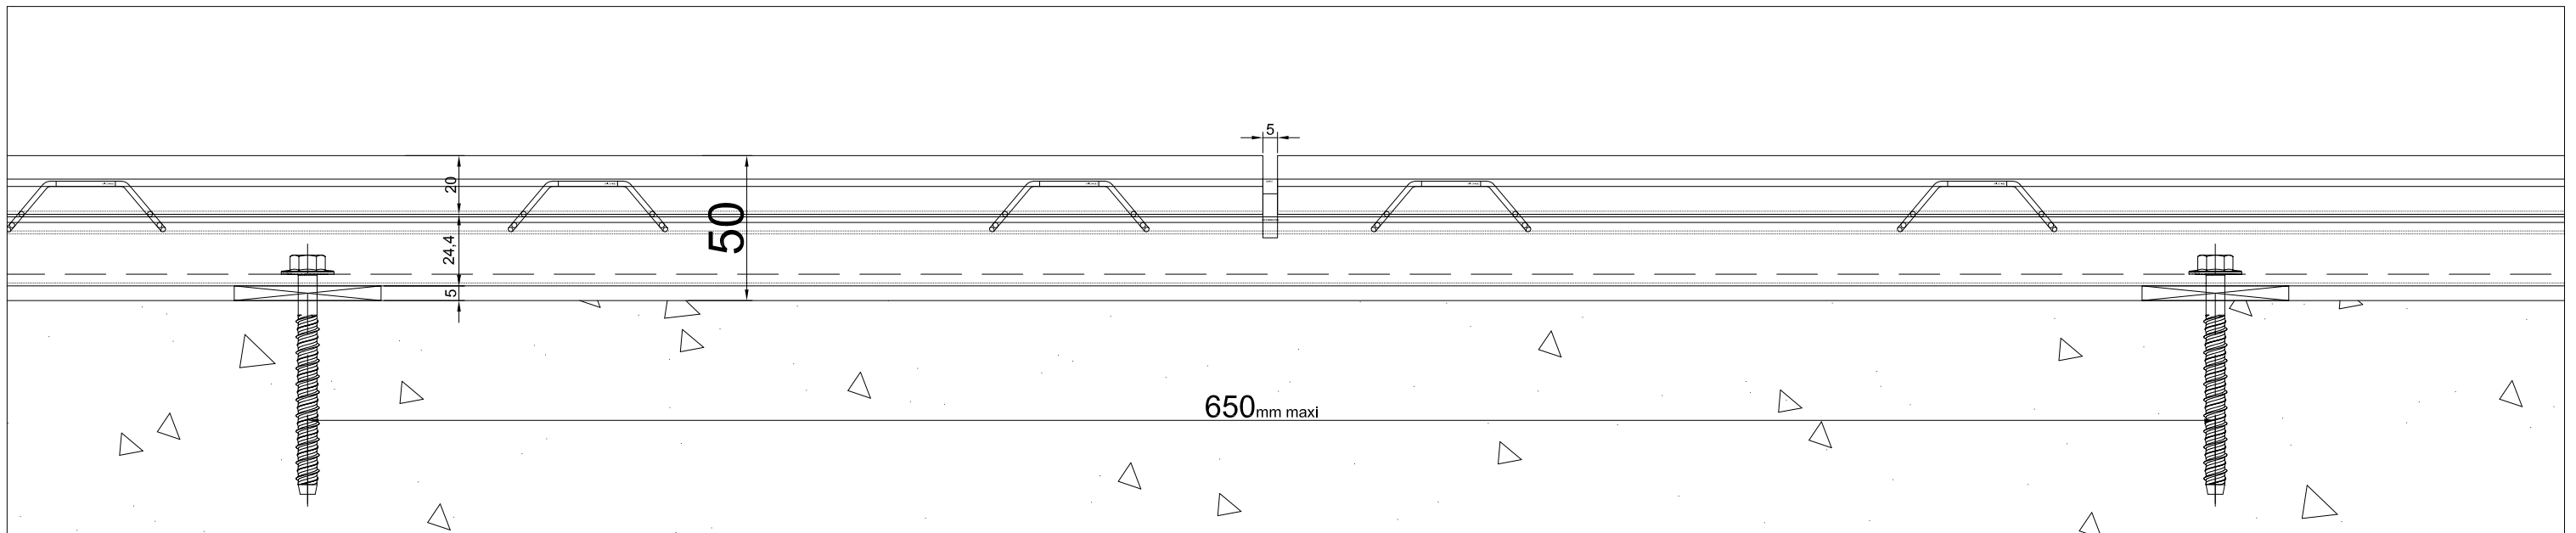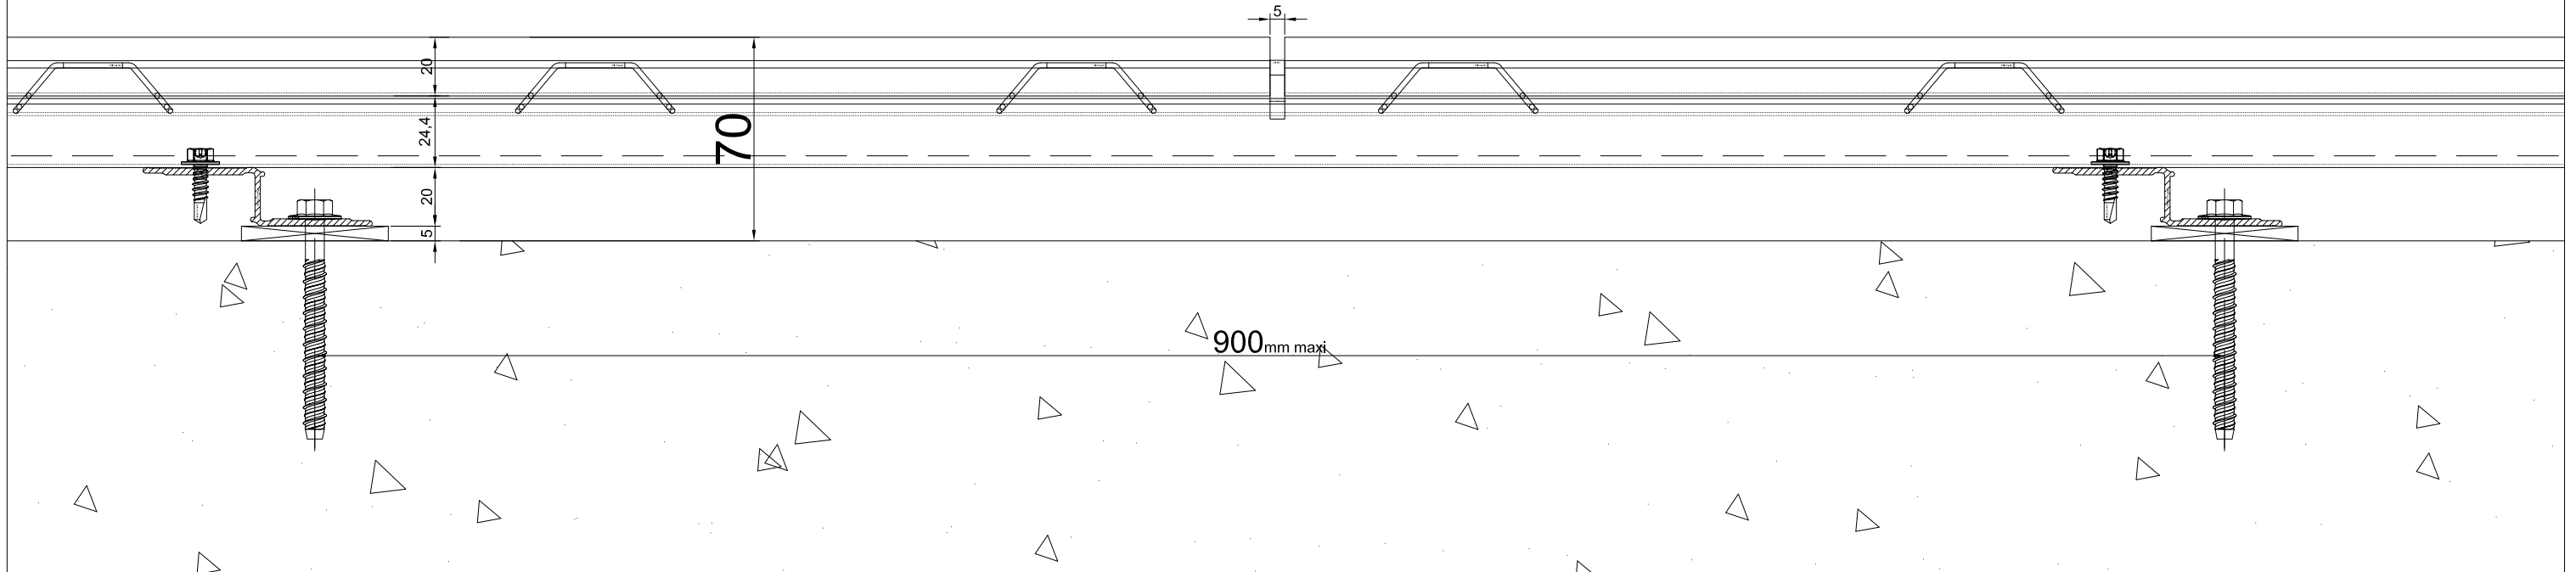

Variante de conception en pose vêtue directe sur le support béton - encombrement minimal mais calage nécessaire du rail au droit de chaque fixation (long et résultat graphique moins qualitatif)

Ce plan la propriété de Labelfaçade. Il ne peut être reproduit ou utilisé sans notre autorisation explicite et écrite.

				D	-	-
				C	-	-
				B	-	-
				A	-	-
MODIFICATIONS				IND.	DATE	PAR
Plan type vêtue encombrement réduit						
Carnet :	C01	Phase :	PRINCIPE	Dessiné :	S.CLAVEAU	Vérifié :
Folio :	01	Ind :	A	Coupe type en bardage ventilé non isolé Complexe épaisseur minimale pour projets contraints		
Date :	XX/XX/XX	Echelle :	XX			Format A3
				 labelfaçade® la fixation sécurisée 04.76.68.00.74 / labelfaçade.fr		