Coupes COB - Pose en bardage ventilé sur ossature Z aluminium verticale avec sur-isolation extérieure horizontale

www.labelfacade.fr

Structure et parement

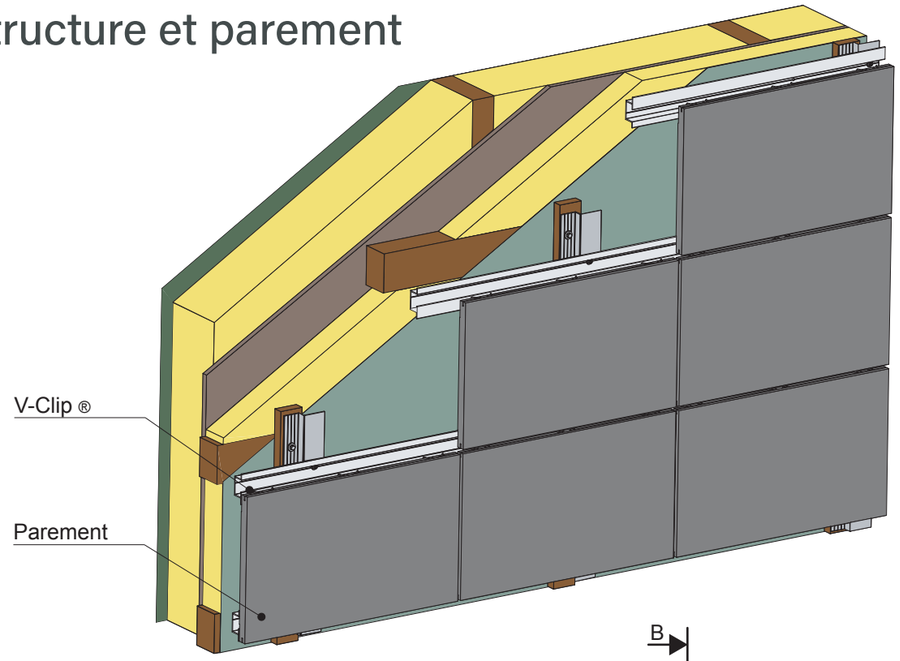

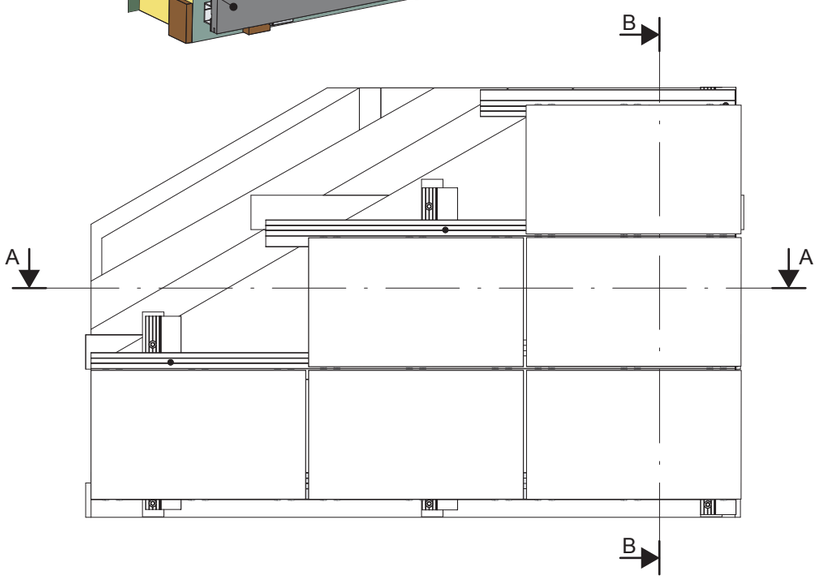

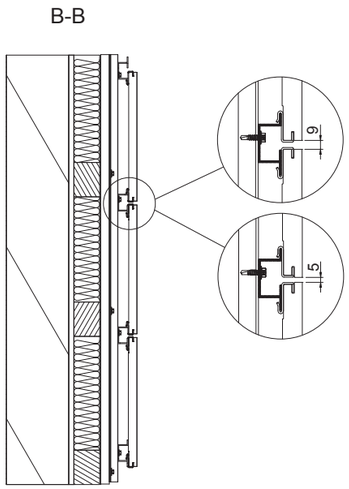

A-A

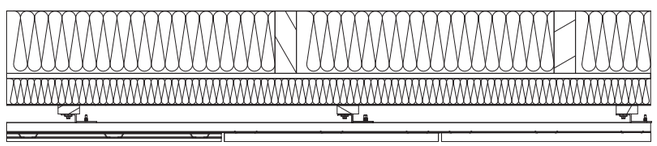

Structure

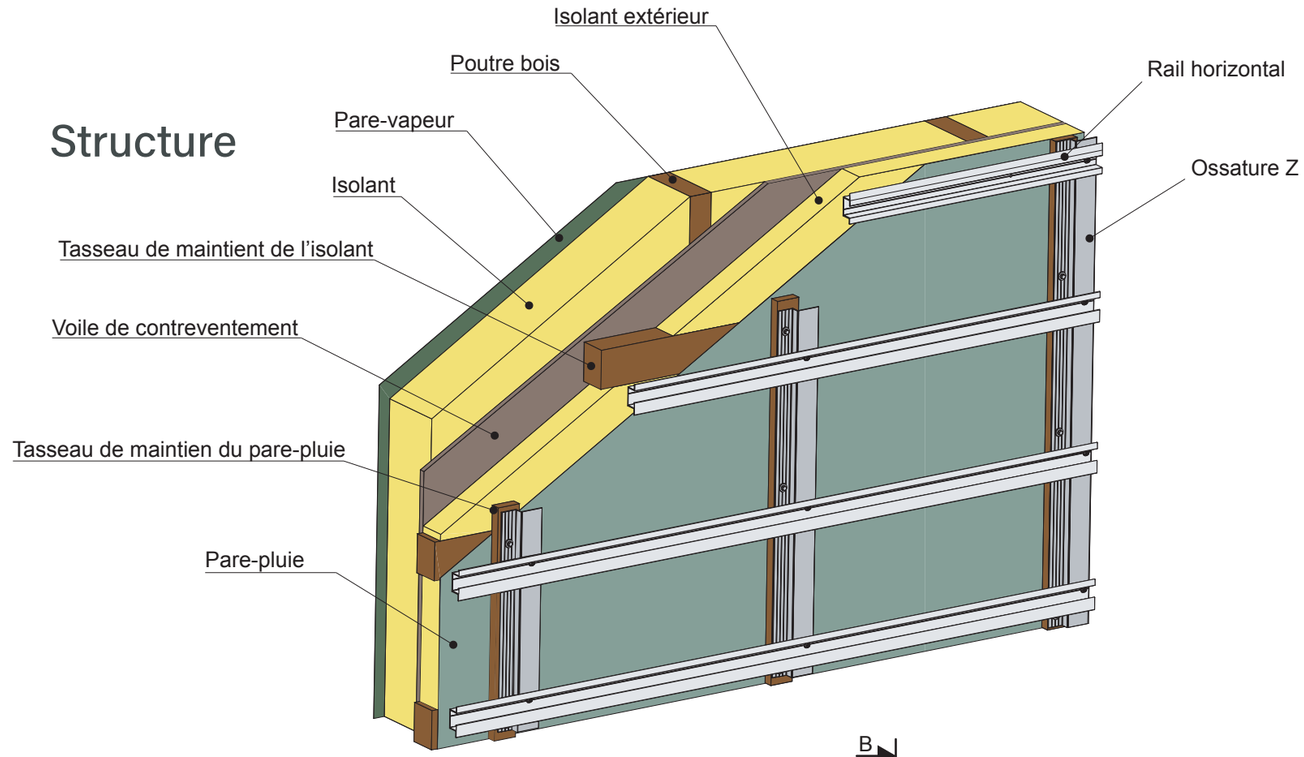

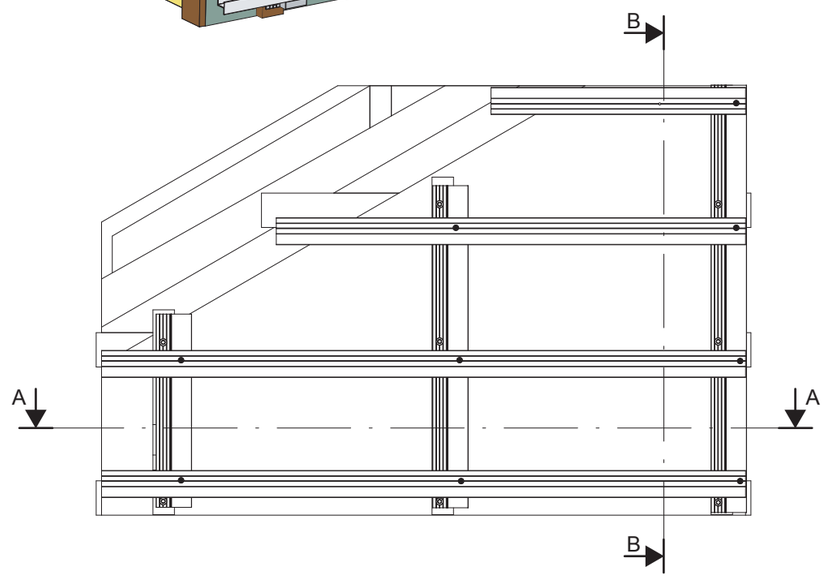

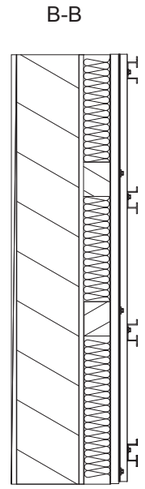

A-A

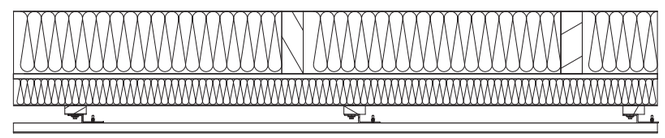

Coupes COB - Pose directe sur tasseau bois rectifié et calibré

www.labelfacade.fr

Structure et parement

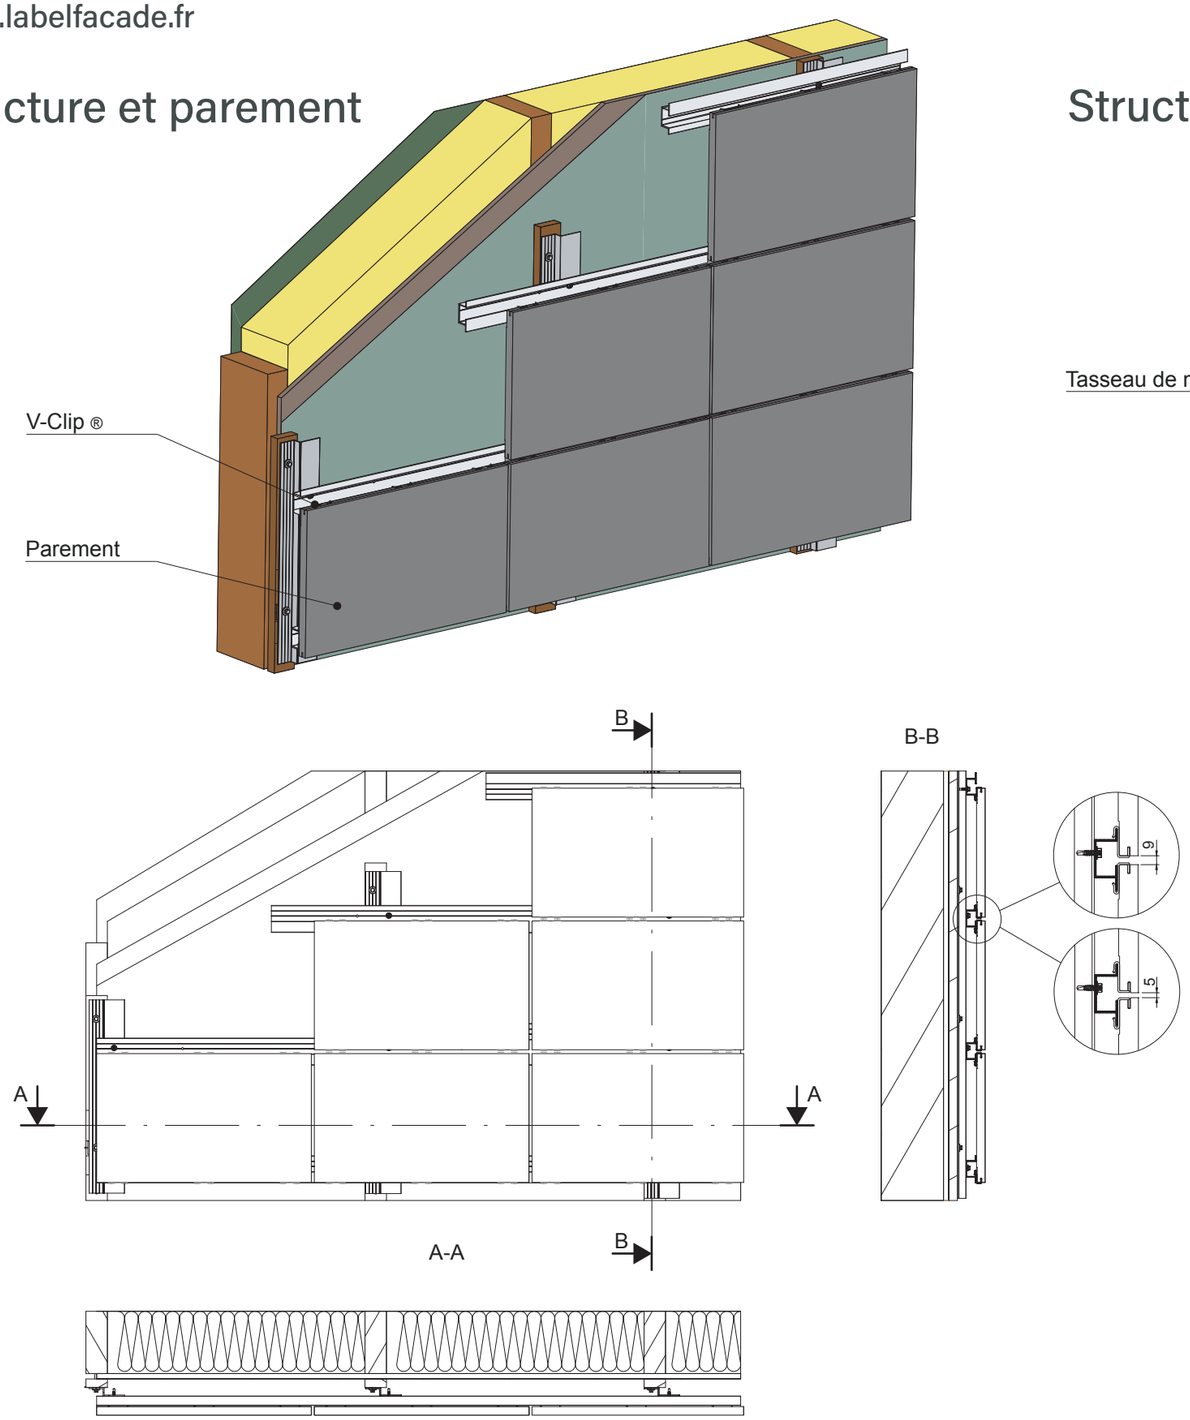

Structure

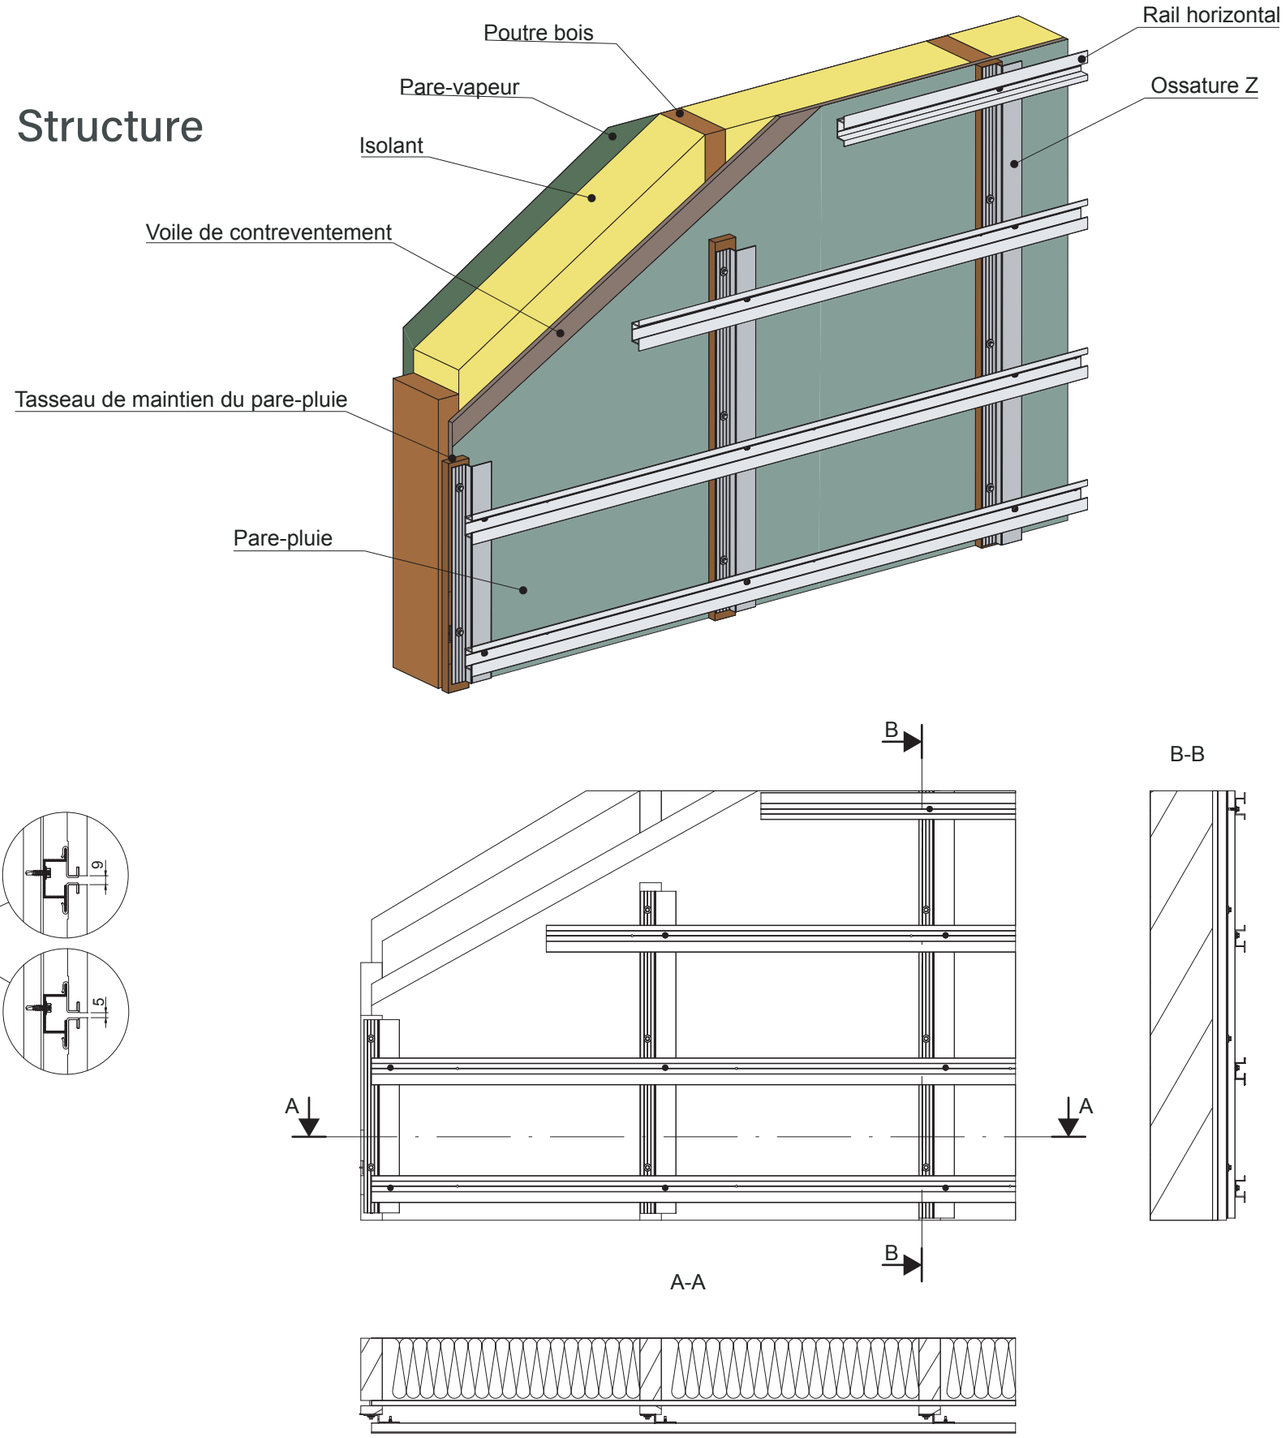

Coupes COB - Pose en bardage ventilé sur ossature Z aluminium verticale avec sur-isolation extérieure horizontale sur CLT

www.labelfacade.fr

Structure et parement

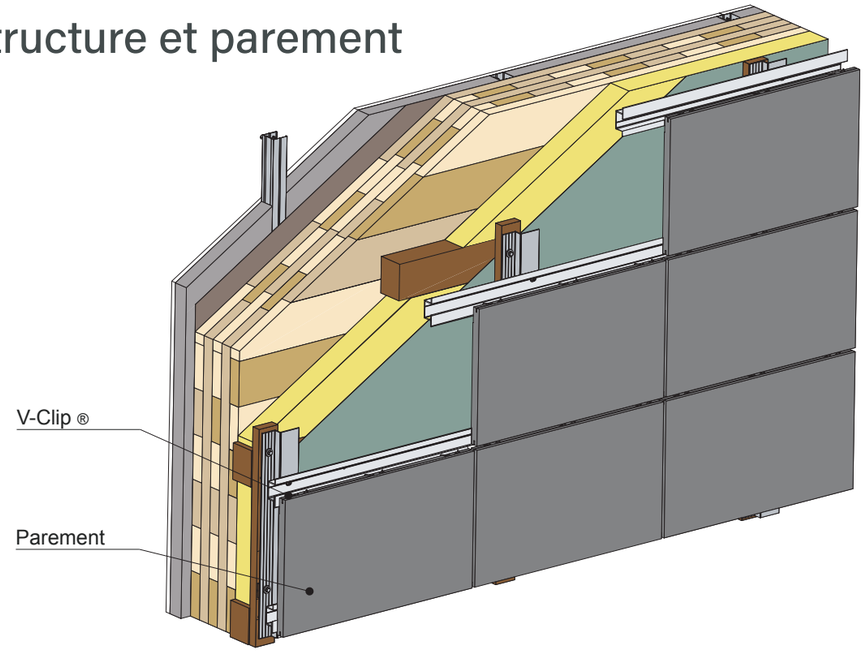

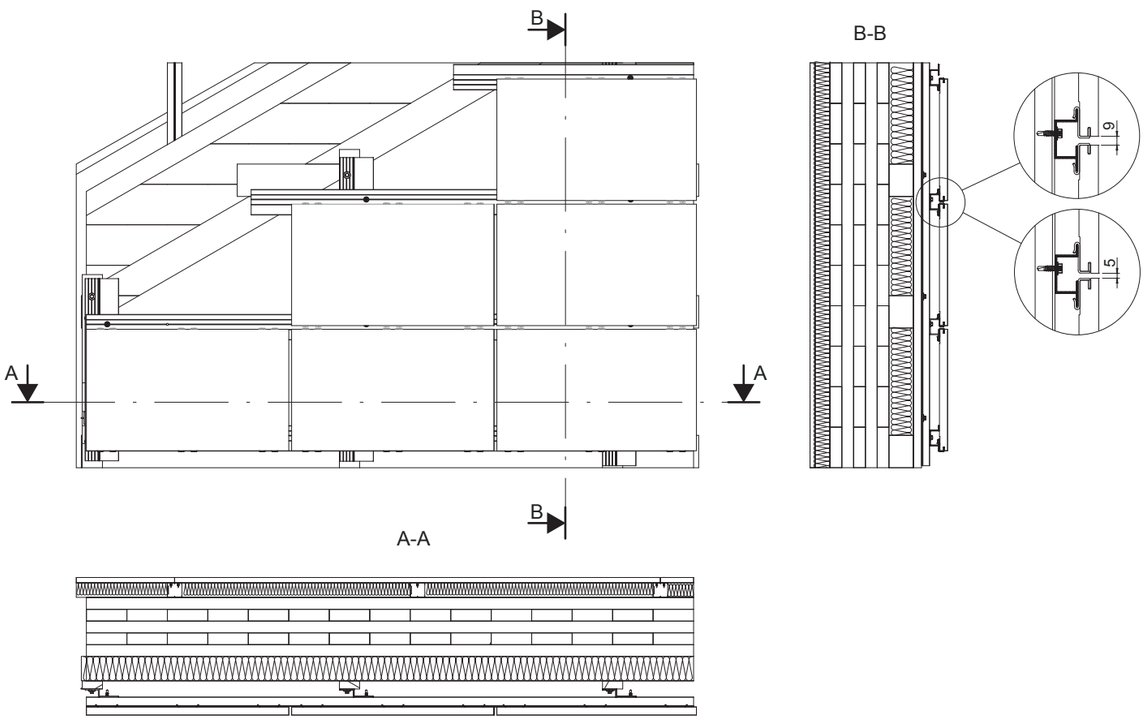
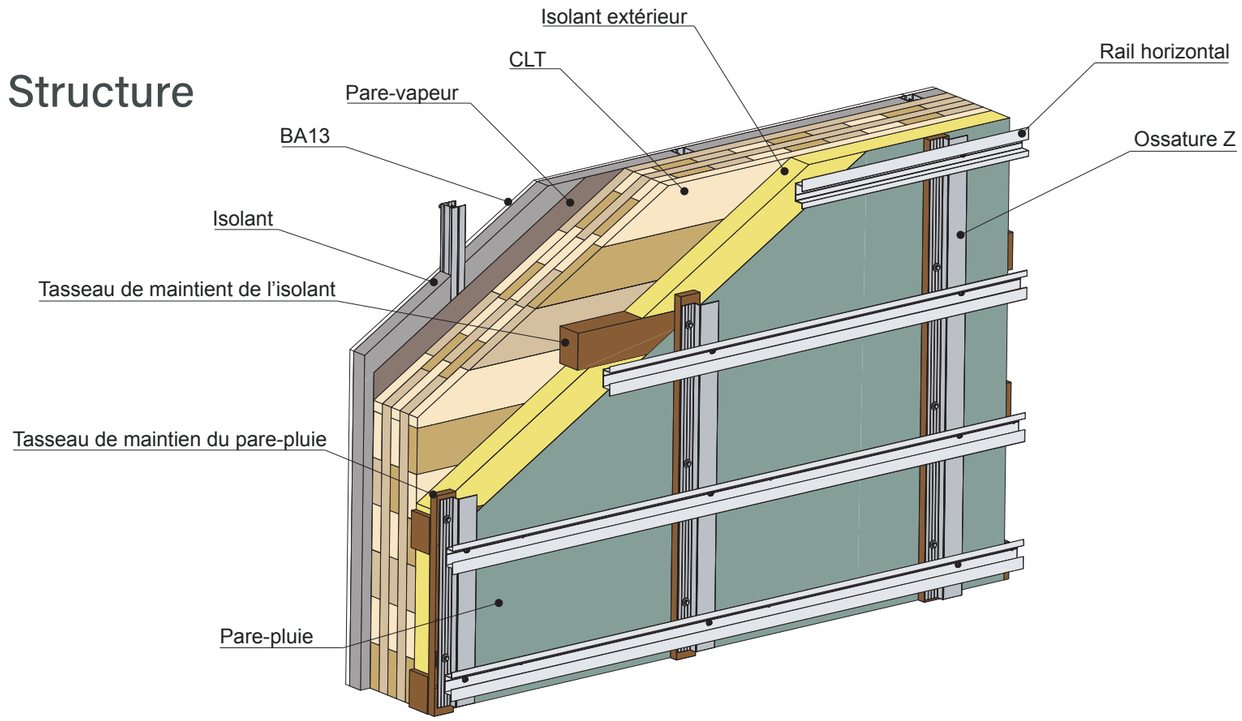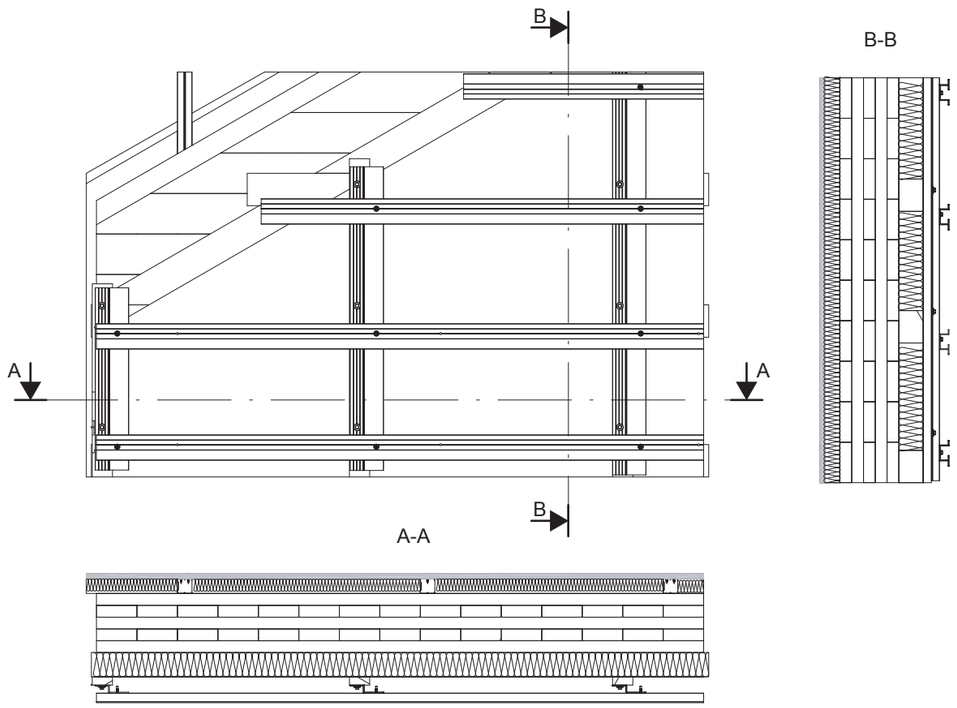
Structure